



РЕСПУБЛИКА САХА (ЯКУТИЯ)
ГОРОДСКОЙ ОКРУГ "ГОРОД ЯКУТСК"
ВНЕСЕНИЕ ИЗМЕНЕНИЙ В ГЕНЕРАЛЬНЫЙ ПЛАН





Карта планируемого размещения объектов местного значения городского округа.
Объекты образования и науки



Приложение №8
к нормативному правовому акту
Якутской городской Думы
№ 565-НПА от 24.11.2023

Приложение №8
к Постановлению городского Собрания
депутатов г. Якутска от 16.03.2005 ПТС №30-1
"Об утверждении генерального плана городского округа
"Город Якутск"

- Условный знак для отображения**
- Граница городского округа
 - Граница городского поселения
 - Граница населенного пункта
 - Жилые зоны
 - Зона застройки индивидуальными жилыми домами
 - Зона застройки малоэтажными жилыми домами (до 4 этажей, включая мансарды)
 - Зона застройки среднетэтажными жилыми домами (от 5 до 8 этажей, включая мансарды)
 - Зона застройки индустриальными жилыми домами (9 этажей и более)
 - Зона садоводческих, огороднических или дачных некоммерческих объединений граждан
 - Зона смешанной и общественно-деловой застройки
 - Общественно-деловые зоны
 - Зона специализированной общественной застройки
 - Зона исторической застройки
 - Производственная зона
 - Производственная зона, зона инженерной и транспортной инфраструктуры
 - Зона инженерной инфраструктуры
 - Зона транспортной инфраструктуры
 - Зона сельскохозяйственных угодий
 - Зоны сельскохозяйственного использования
 - Зоны рекреационного назначения
 - Зоны лесов
 - Зона озелененных территорий общего пользования (парки, скверы, бульвары, городские леса)
 - Зоны специального назначения
 - Зона режимных территорий
 - Зона складирования и захоронения отходов
 - Зона аэропортов
- Объекты образования и науки**
- Объекты федерального значения**
- Организация, реализующая программы профессионального и высшего образования
 - Научная организация и ее структурные подразделения
- Объекты регионального значения**
- Общественная организация
 - Организация дополнительного образования
 - Организация, реализующая программы профессионального и высшего образования
 - Научная организация и ее структурные подразделения
- Объекты местного значения**
- Дошкольная образовательная организация
 - Общественная организация
 - Организация дополнительного образования
 - Организация, реализующая программы профессионального и высшего образования
 - Научная организация и ее структурные подразделения

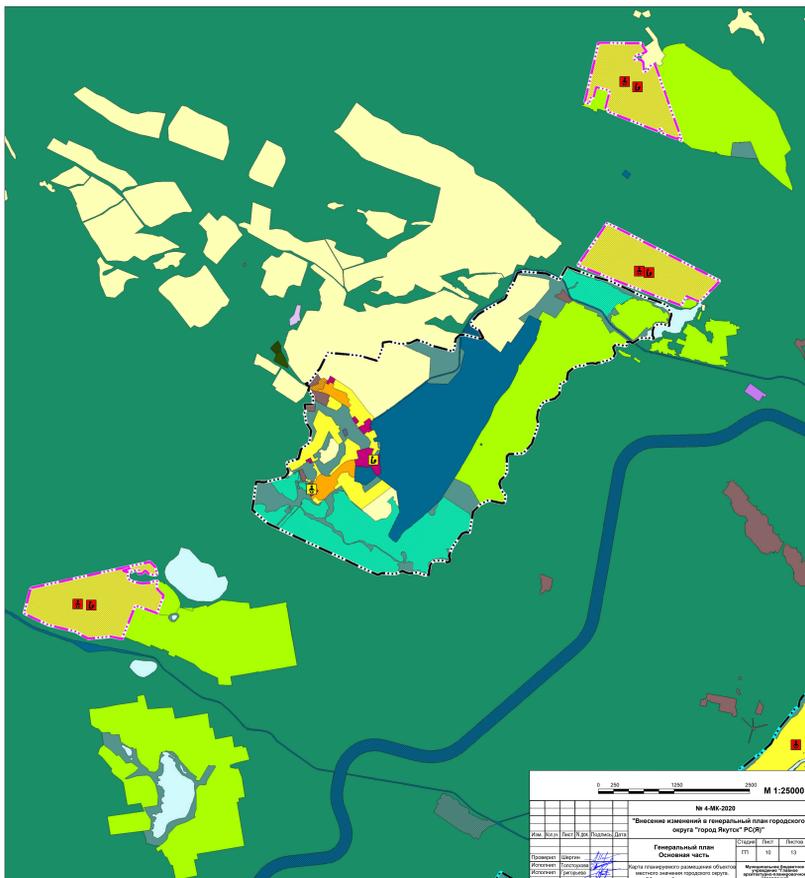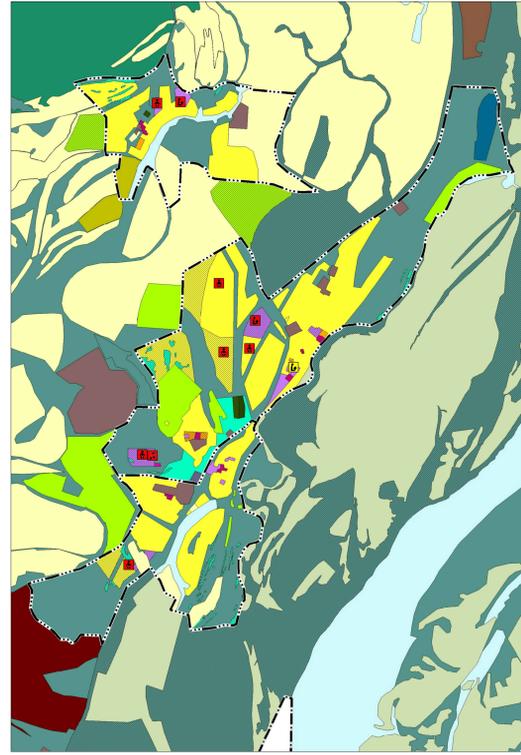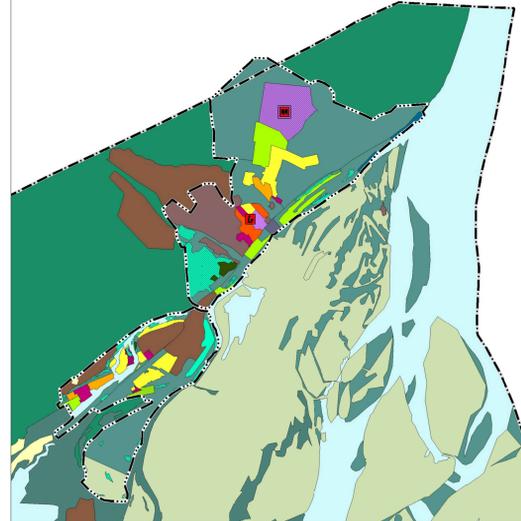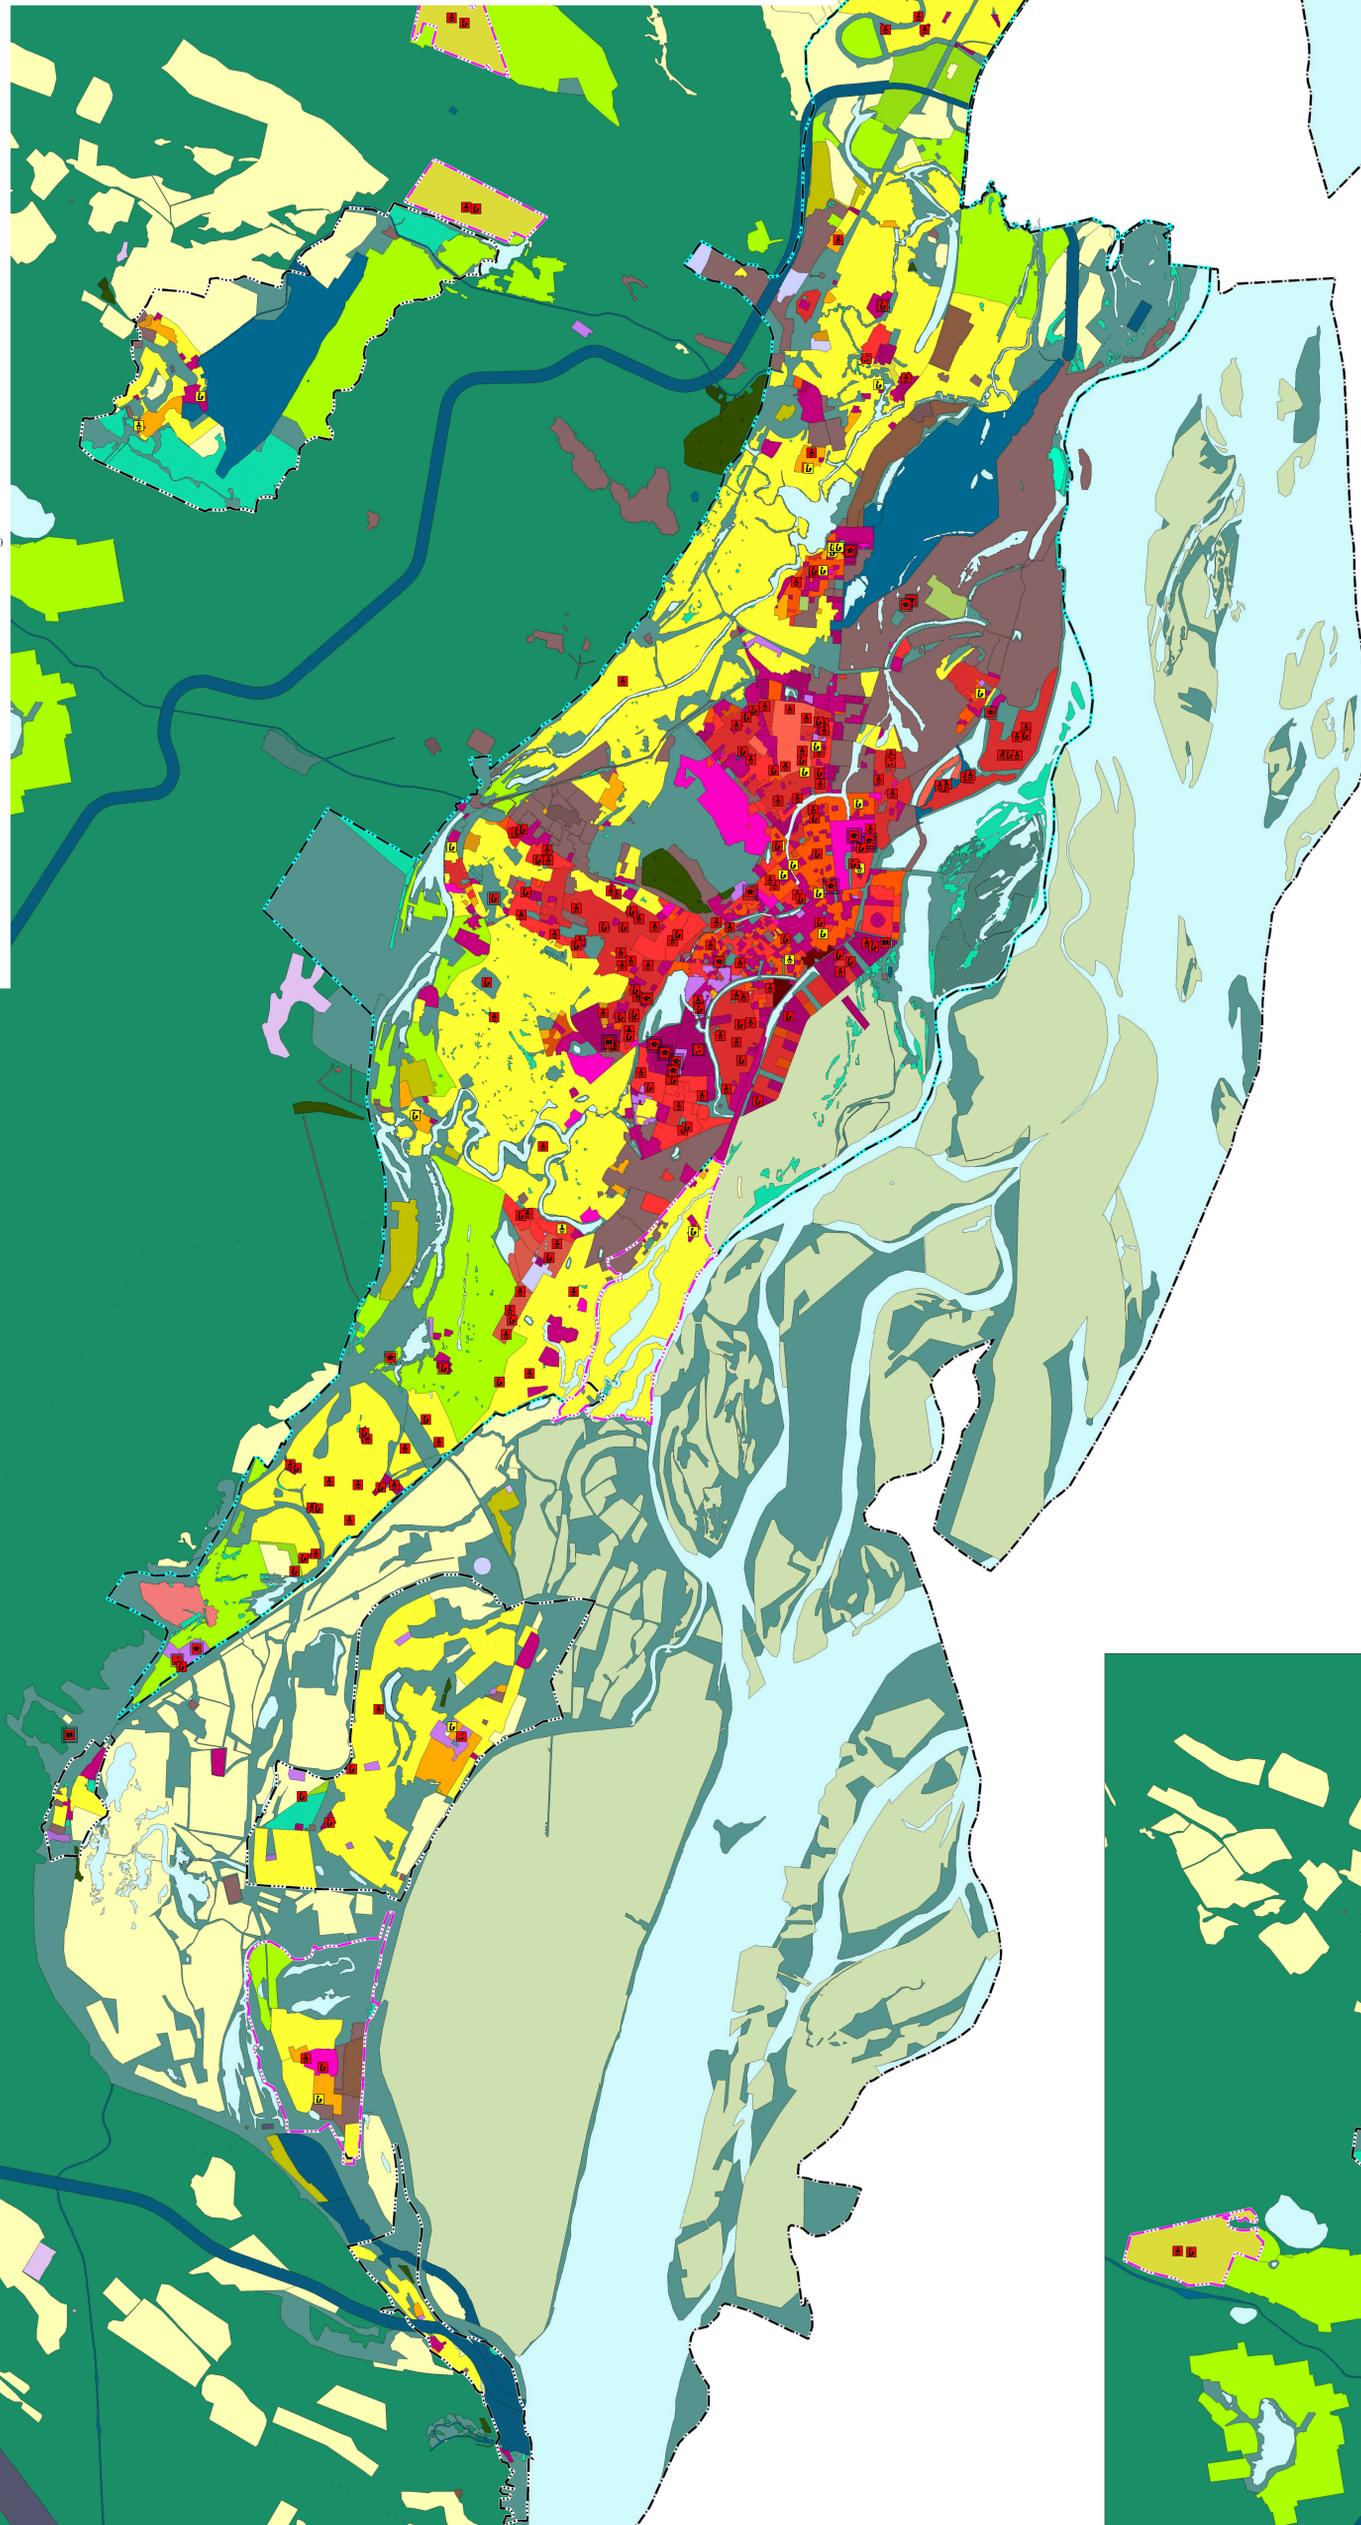

Масштаб: 1:25000		№ 4-МК-2023	
"Внесение изменений в генеральный план городского округа "Город Якутск" РС(Я)"			
№	Дата	Содержание	Подпись
1	2023	Генеральный план	И.И.И.
2	2023	Объекты местного значения	И.И.И.
3	2023	Объекты регионального значения	И.И.И.
4	2023	Объекты федерального значения	И.И.И.