



**РЕСПУБЛИКА САХА (ЯКУТИЯ)**  
**ГОРОДСКОЙ ОКРУГ "ГОРОД ЯКУТСК"**  
**ВНЕСЕНИЕ ИЗМЕНЕНИЙ В ГЕНЕРАЛЬНЫЙ ПЛАН**




Карта планируемого размещения объектов местного значения городского округа.  
**Объекты инженерной инфраструктуры (Теплоснабжение)**



Приложение №3  
к нормативному правовому акту  
Якутской городской Думы  
№ 565-НПА от 24.11.2023

Приложение №3  
к Постановлению городского Собрания  
депутатов г. Якутска от 16.03.2005 ПГС №30-1  
"Об утверждении генерального плана городского округа  
"Город Якутск"

- Условный знак для отображения**
- | сущ.                                     | план. | наименование  |
|--|-------|---|
|  |       | Граница городского округа   |
|  |       | Граница городского поселения  |
|  |       | Граница населенного пункта  |
|  |       | Жилые зоны  |
|  |       | Зона застройки индивидуальными жилыми домами  |
|  |       | Зона застройки малоэтажными жилыми домами (до 4 этажей, включая мансарды)                                 |
|  |       | Зона застройки среднетяжелыми жилыми домами (от 5 до 8 этажей, включая мансарды)                          |
|  |       | Зона застройки многоквартирными жилыми домами (9 этажей и более)  |
|  |       | Зона садоводческих, огороднических или дачных некоммерческих объединений граждан                          |
|  |       | Зона смешанной и общественно-деловой застройки  |
|  |       | Общественно-деловые зоны  |
|  |       | Зона специализированной общественной застройки  |
|  |       | Зона исторической застройки   |
|  |       | Производственная зона   |
|  |       | Производственные зоны, зоны инженерной и транспортной инфраструктуры                                      |
|  |       | Зона инженерной инфраструктуры  |
|  |       | Зона транспортной инфраструктуры  |
|  |       | Зона сельскохозяйственных угодий  |
|  |       | Зоны сельскохозяйственного использования  |
|  |       | Зоны рекреационного назначения  |
|  |       | Зоны лесов  |
|  |       | Зона озелененных территорий общего пользования (лесопарки, парки, сады, скверы, бульвары, городские леса) |
|  |       | Зоны специального назначения  |
|  |       | Зона режимных территорий  |
|  |       | Зона складирования и захоронения отходов  |
|  |       | Зона автотрасс  |
| <b>ОБЪЕКТЫ ИНЖЕНЕРНОЙ ИНФРАСТРУКТУРЫ</b> |       |   |
|  |       | Источники тепловой энергии  |
|  |       | Центральный тепловой пункт (ЦТП)  |
|  |       | Теплопровод распределительный (автотрассный)  |

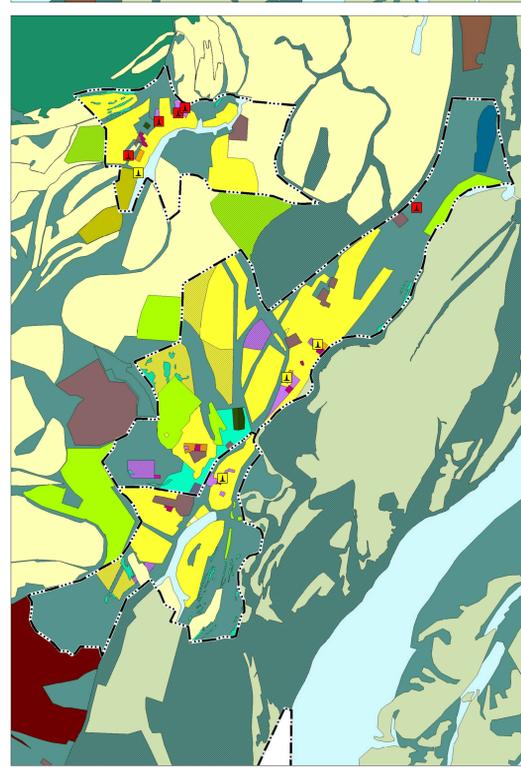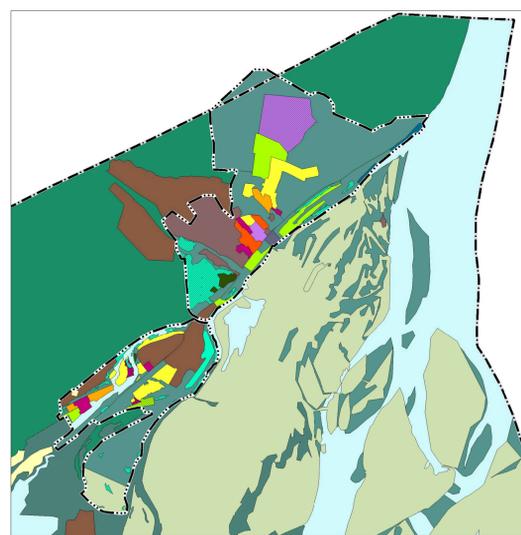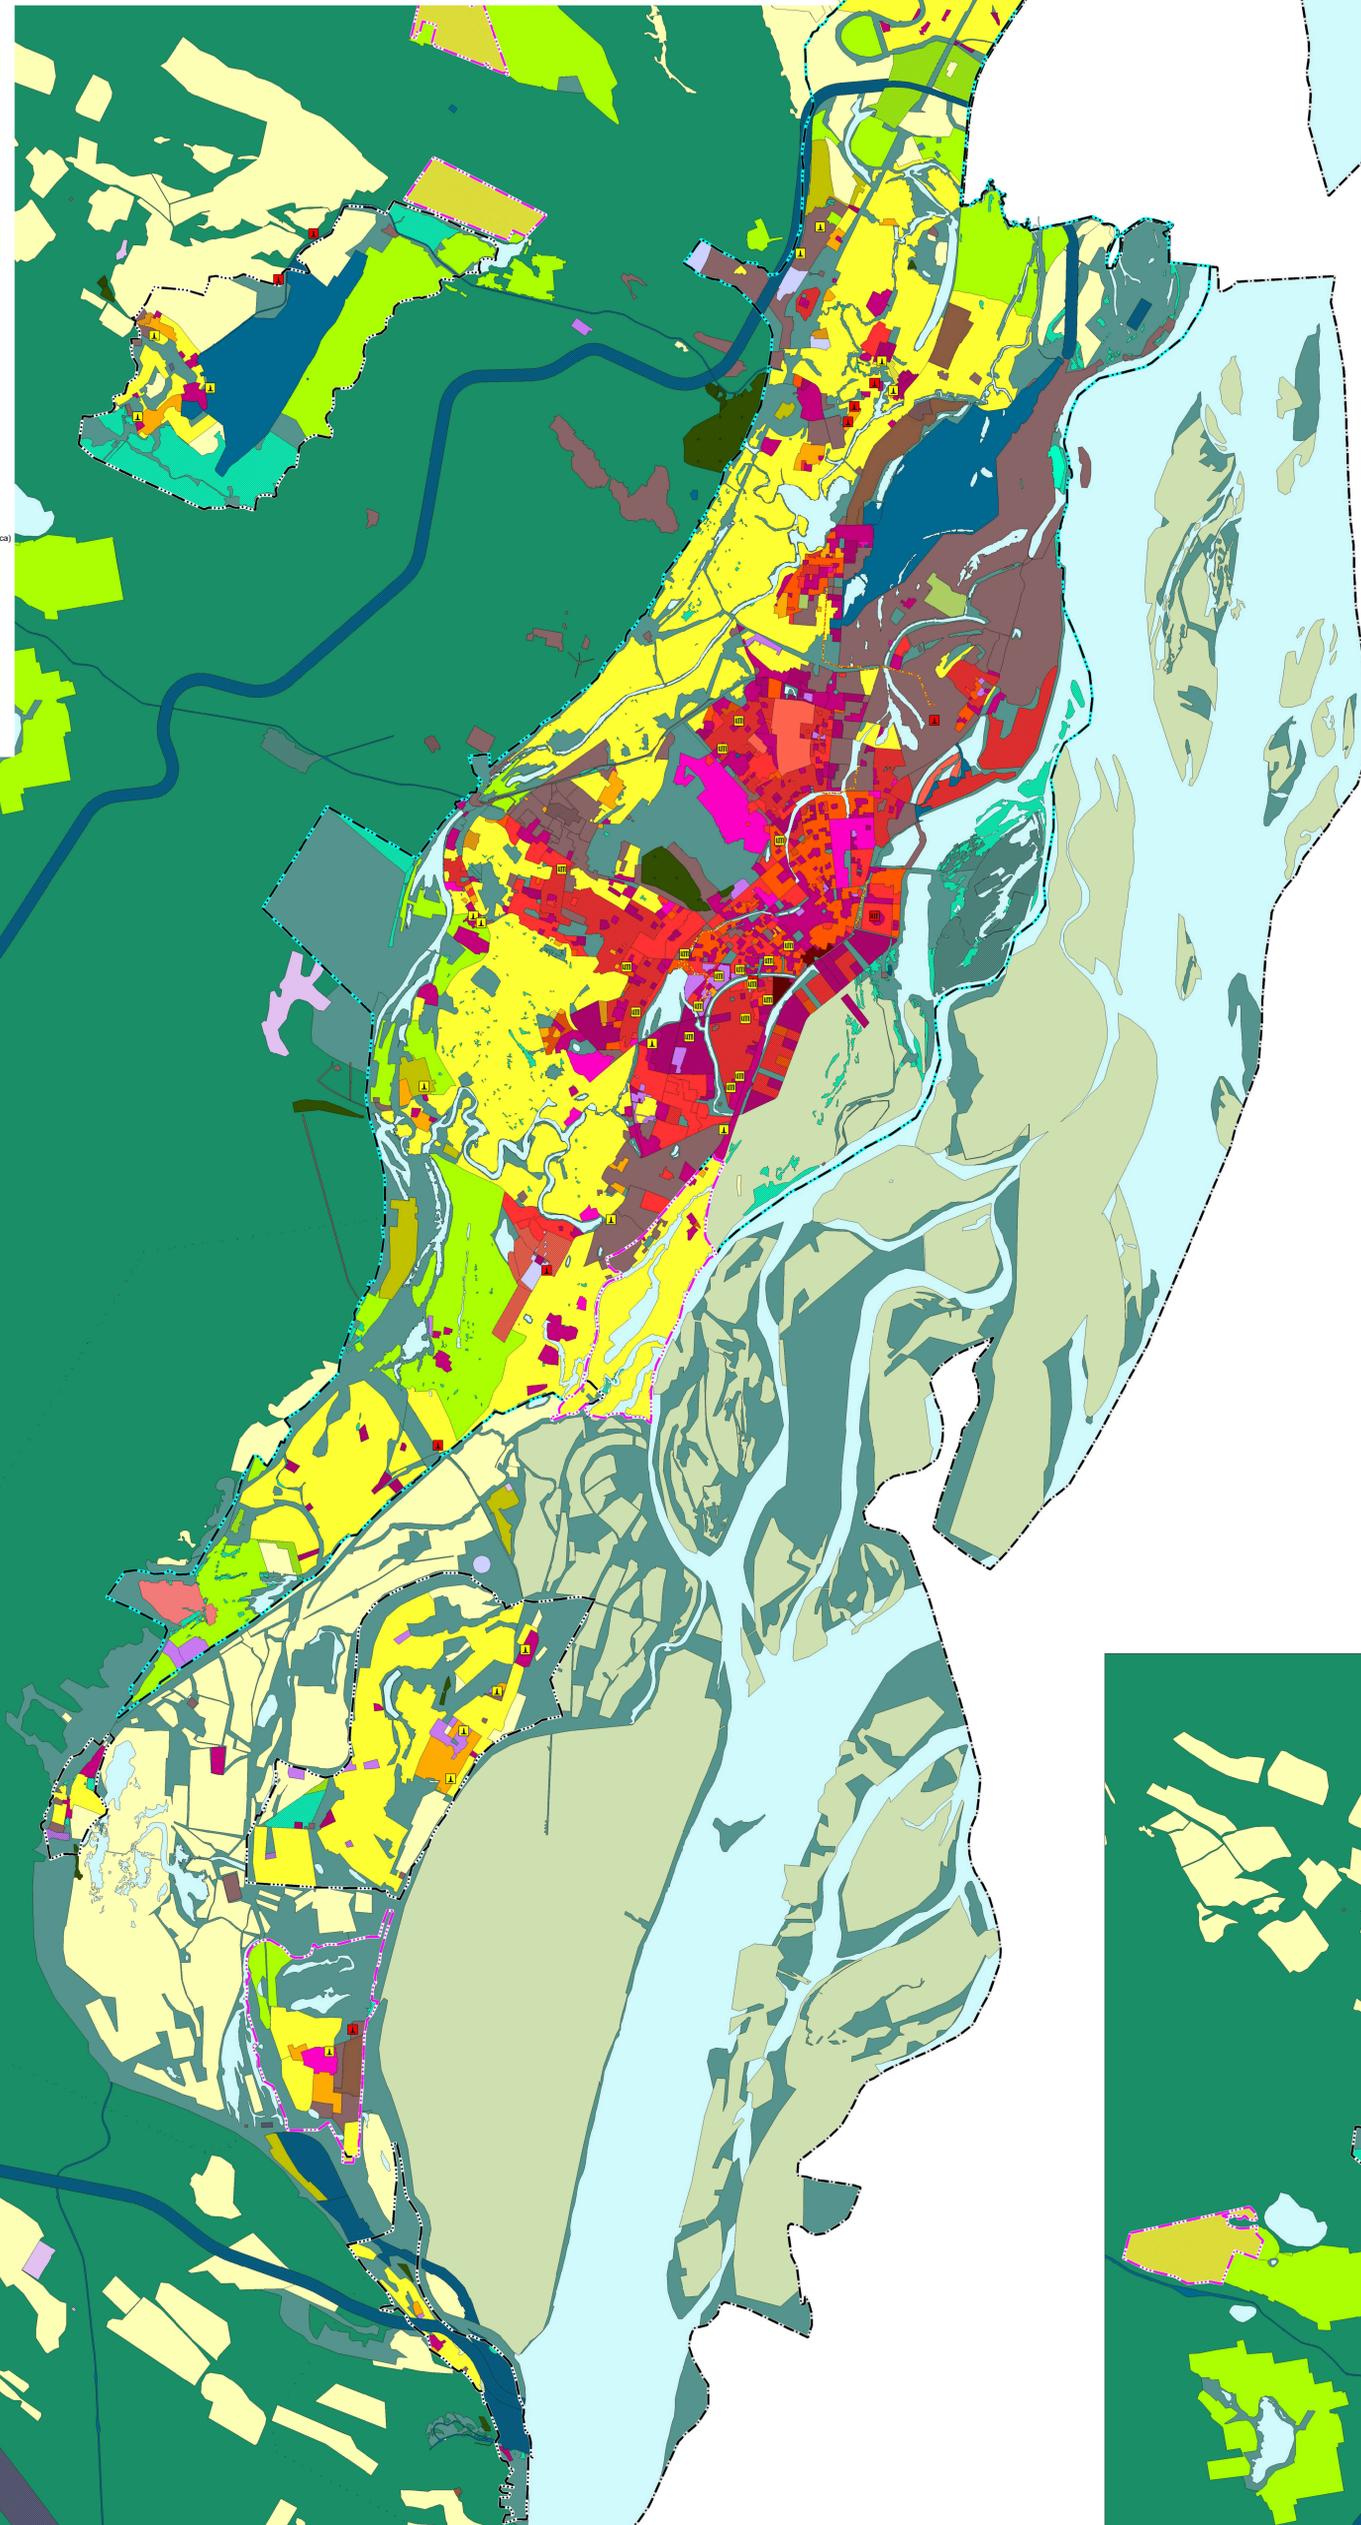

0 100 200 300		М 1:25000
№ 4-МК/2023		
"Внесение изменений в генеральный план городского округа "Город Якутск" РС(Я)"		
Подготовил:	Сметов	Иванов
Проверил:	Сметов	Иванов
Исполнитель:	Сметов	Иванов
Дата:	01.08.2023	Лист 6 из 13
Генеральный план		Муниципальное образование городского округа "Город Якутск" РС(Я)
Описание места		Муниципальное образование городского округа "Город Якутск" РС(Я)
Масштаб: 1:25000		Муниципальное образование городского округа "Город Якутск" РС(Я)
Дата утверждения: 24.11.2023		Муниципальное образование городского округа "Город Якутск" РС(Я)