




**РЕСПУБЛИКА САХА (ЯКУТИЯ)**  
**ГОРОДСКОЙ ОКРУГ "ГОРОД ЯКУТСК"**  
**ВНЕСЕНИЕ ИЗМЕНЕНИЙ В ГЕНЕРАЛЬНЫЙ ПЛАН**




Карта планируемого размещения объектов местного значения городского округа.  
**Объекты инженерной инфраструктуры (Водоснабжение и водоотведение)**

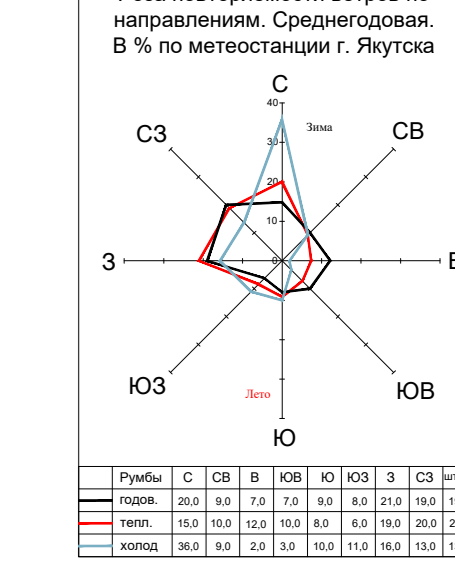

Приложение №5  
к нормативному правовому акту  
Якутской городской Думы  
№ 565-НПА от 24.11.2023

Приложение №5  
к Постановлению городского Собрания  
депутатов г. Якутска от 16.03.2005 №30-1  
"Об утверждении генерального плана городского округа  
"Город Якутск"

- Условный знак для отображения**
- знак план наименование
- Граница городского округа
  - Граница городского поселения
  - Граница населенного пункта
  - Жилые зоны
  - Зона застройки индивидуальными жилыми домами (до 4 этажей, включая мансарды)
  - Зона застройки малоэтажными жилыми домами (до 5 до 8 этажей, включая мансарды)
  - Зона застройки многоквартирными жилыми домами (9 этажей и более)
  - Зона садоводческих, огороднических или дачных некоммерческих объединений граждан
  - Зона смешанной и общественно-деловой застройки
  - Зона специализированной общественной застройки
  - Зона исторической застройки
  - Производственная зона
  - Производственные зоны, зоны инженерной и транспортной инфраструктуры
  - Зона инженерной инфраструктуры
  - Зона транспортной инфраструктуры
  - Зона сельскохозяйственных угодий
  - Зоны сельскохозяйственного использования
  - Зоны рекреационного назначения
  - Зоны лесов
  - Зона озелененных территорий общего пользования (лесопарки, парки, сады, скверы, бульвары, городские леса)
  - Зоны специального назначения
  - Зона складирования и захоронения отходов
  - Зона автотрасс
- ОБЪЕКТЫ ИНЖЕНЕРНОЙ ИНФРАСТРУКТУРЫ**
- Объекты водоснабжения**
- Водозабор
  - Водопроводные очистные сооружения
  - Насосная станция
- Сети водоснабжения**
- Водопровод
- Объекты водоотведения**
- Очистные сооружения дождевой канализации
  - Канализационная насосная станция (КНС)
- Сети водоотведения**
- Канализация самотечная
  - Канализация напорная
  - Канализация дождевая самотечная закрытая
  - Канализация дождевая самотечная открытая
  - Дренаж
  - Выпуски и ливневоды

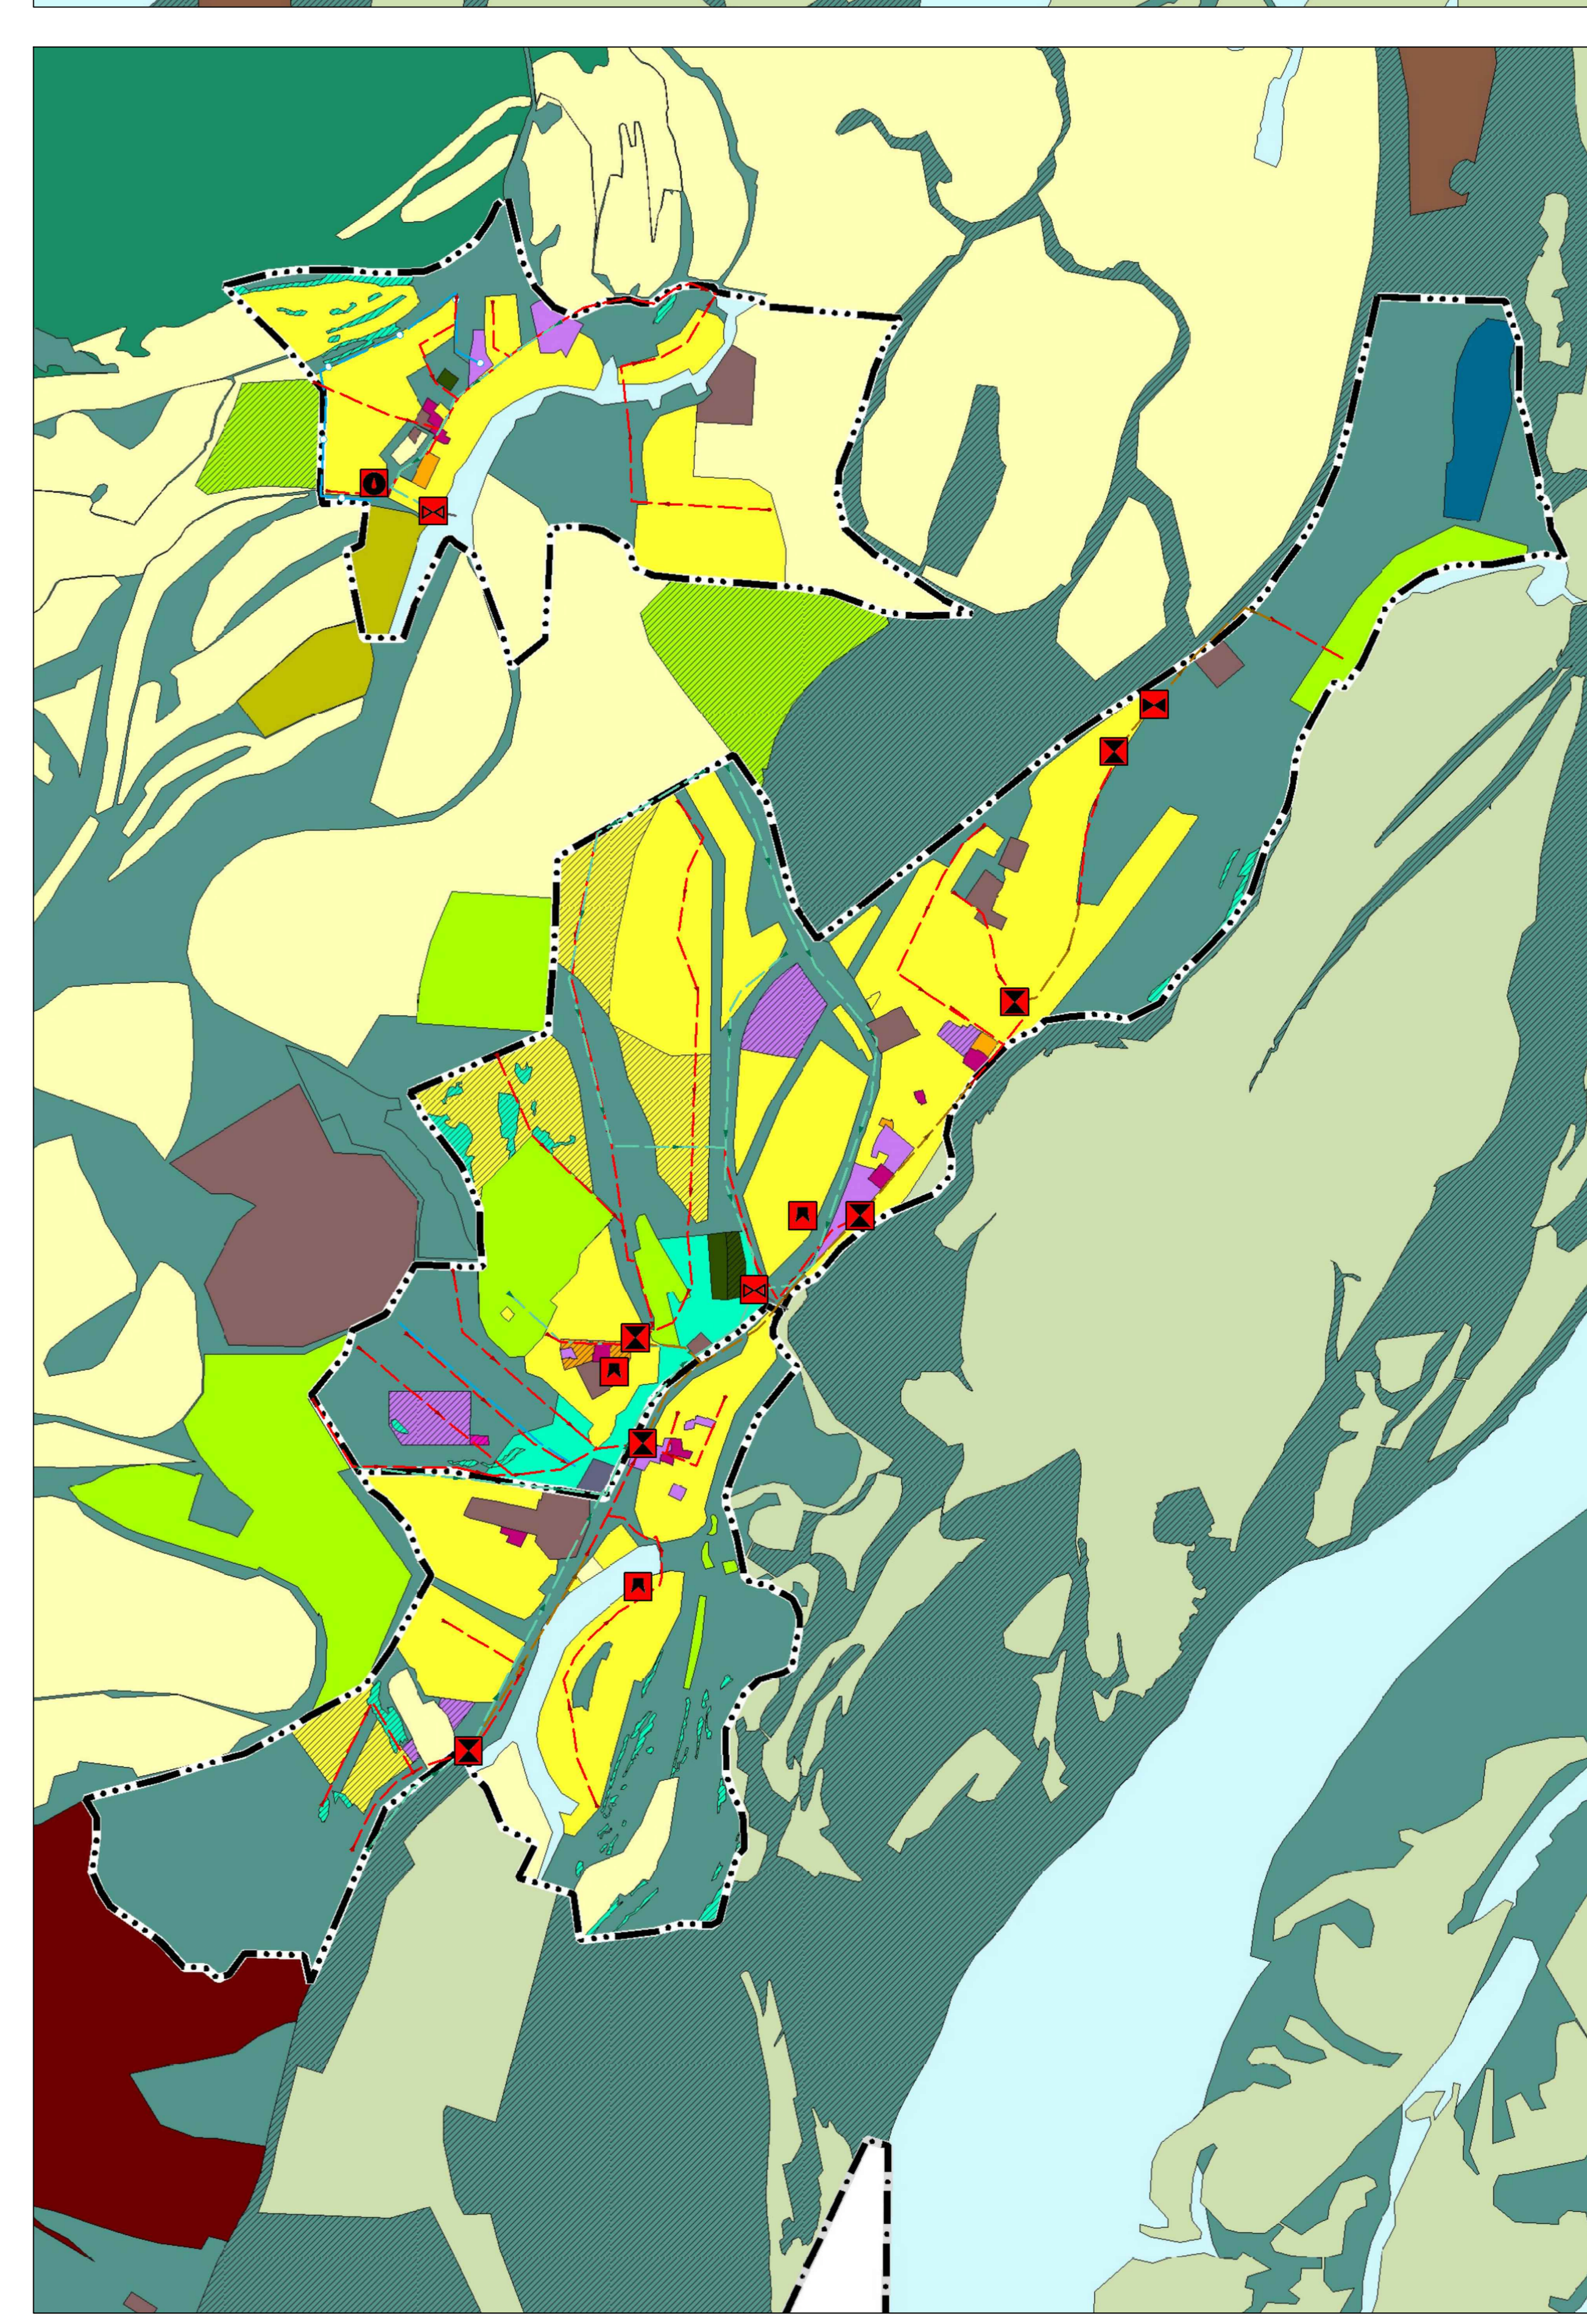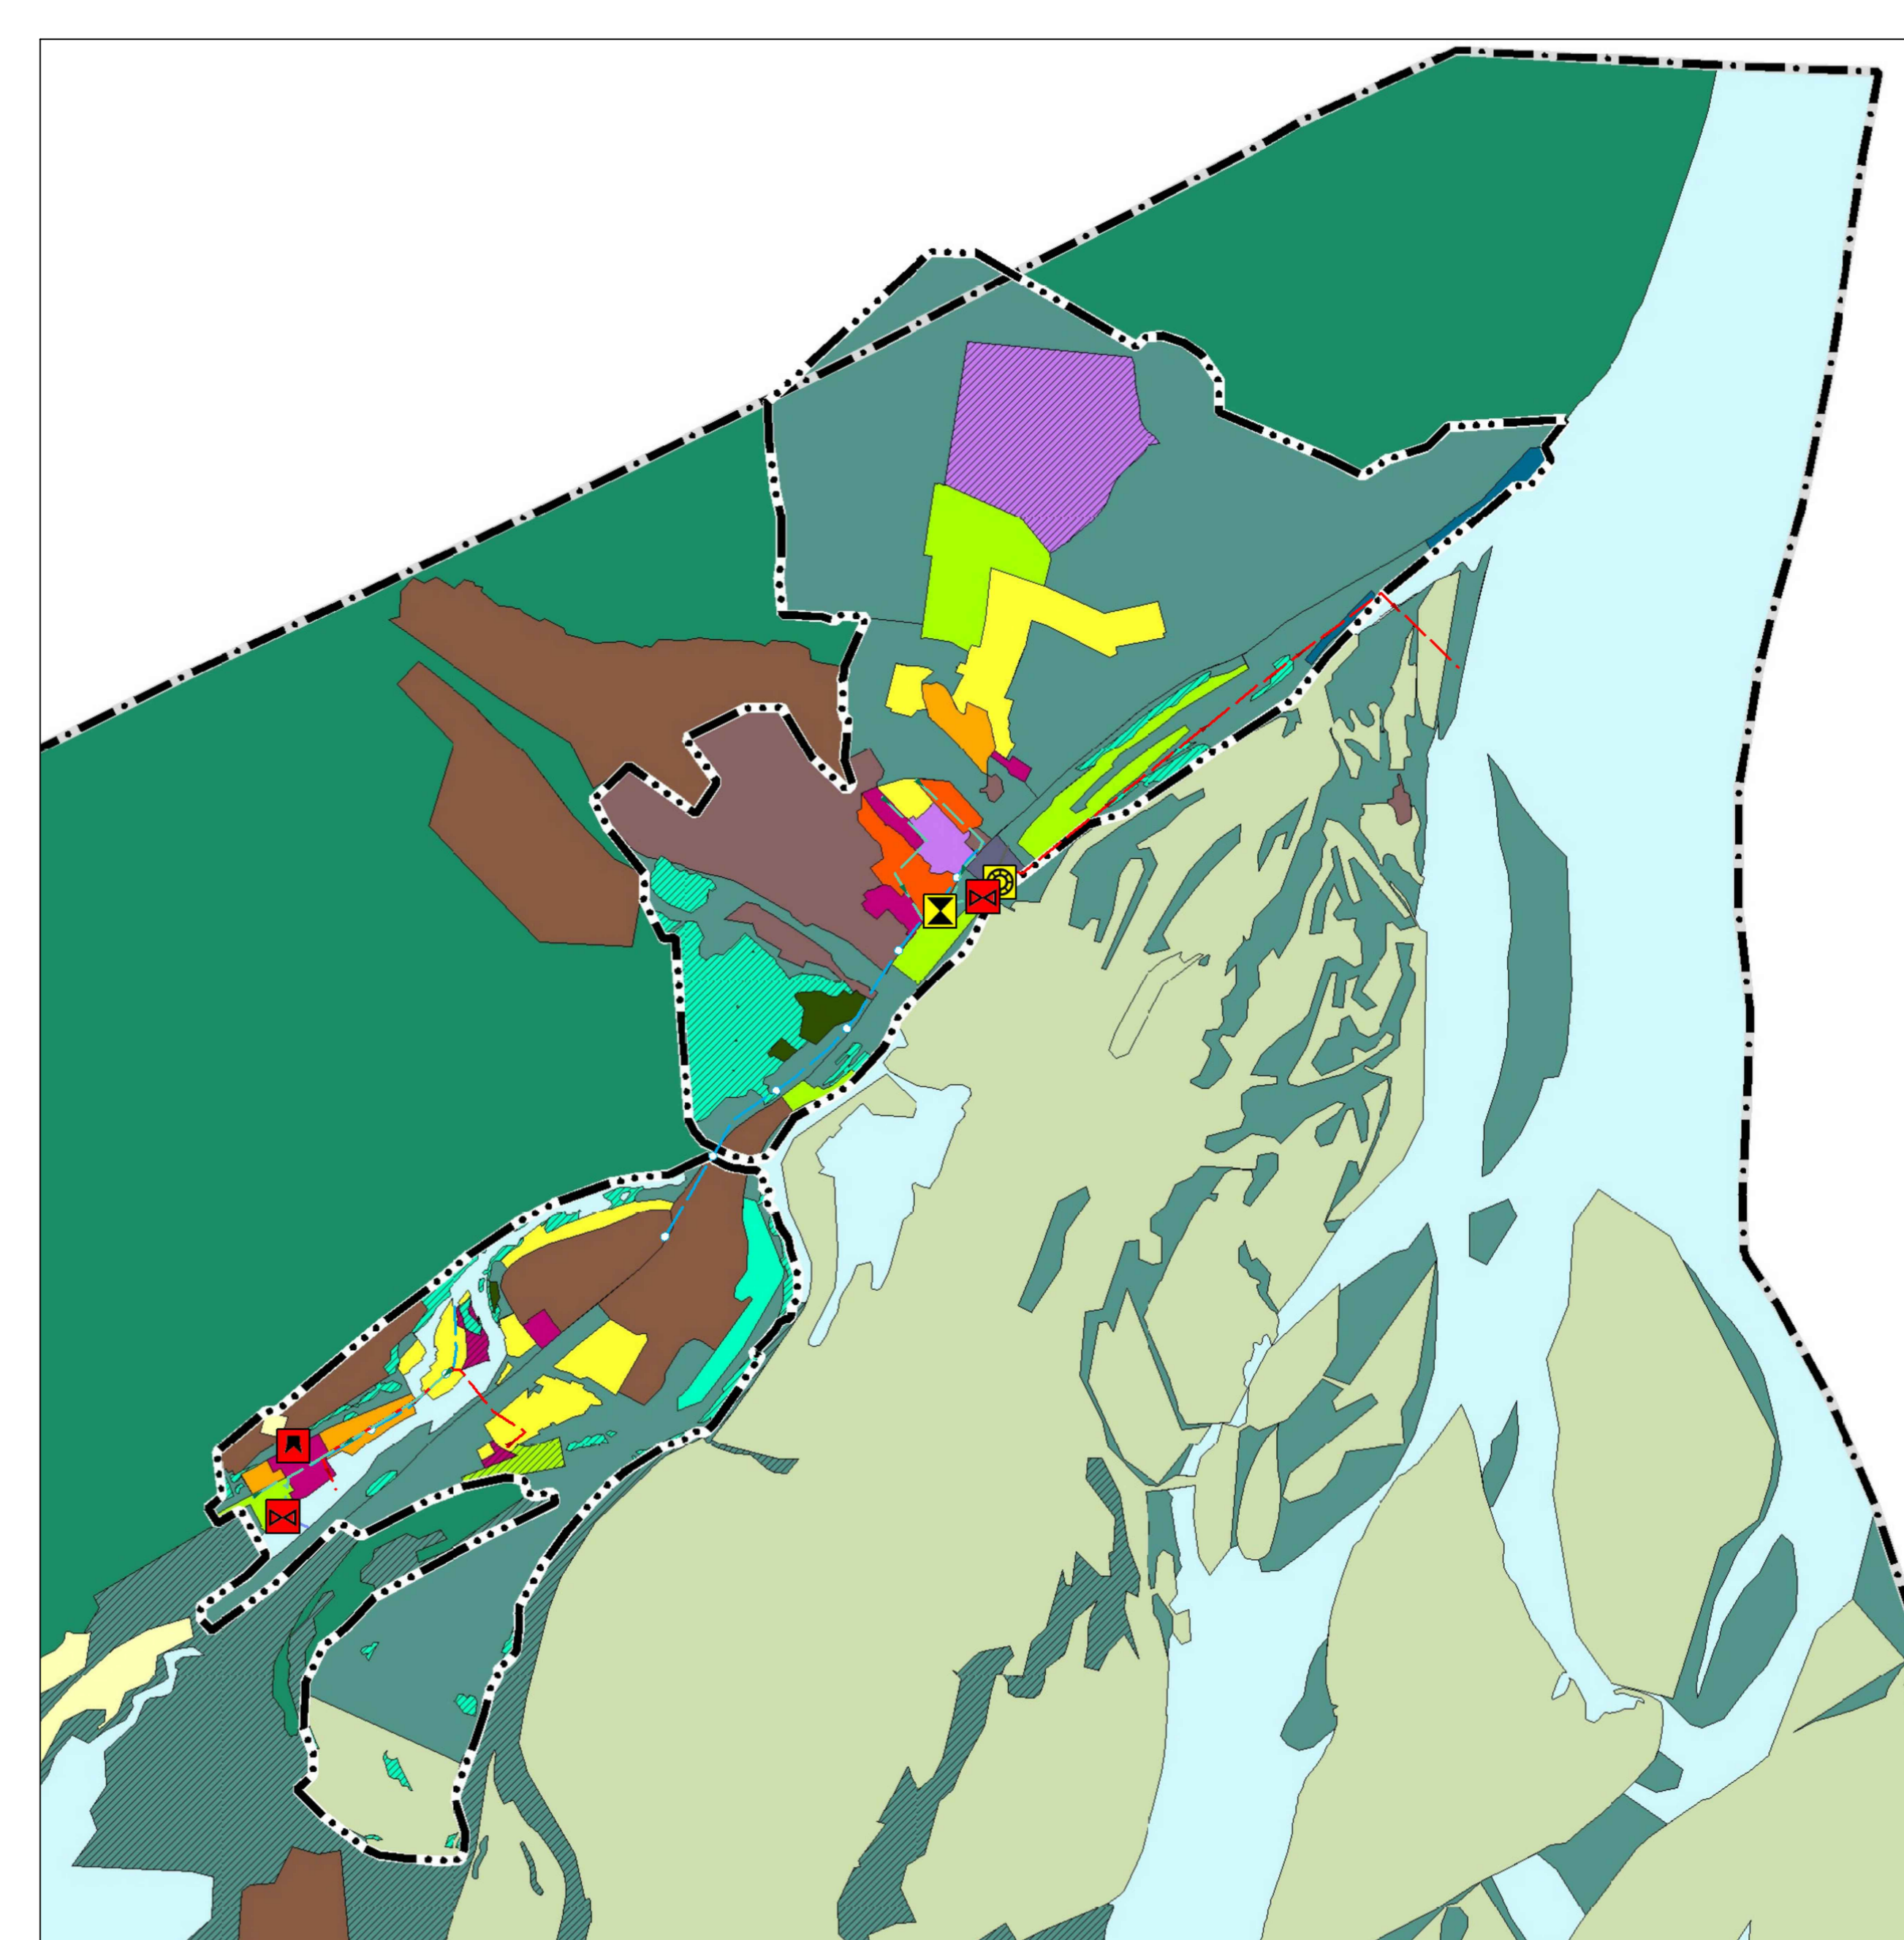 

№ 4-МК/2023  
"Внесение изменений в генеральный план городского округа "Город Якутск" РС(Я)"

№ п/п	Инициатор	Содержание	Дата	Статус
1	Муниципальное управление городского округа "Город Якутск"	Внесение изменений в генеральный план городского округа "Город Якутск"	24.11.2023	Исполнено

Генеральный план  
Основа: часть  
Масштаб: 1:25000

Исполнитель: Муниципальное управление городского округа "Город Якутск"

Дата: 24.11.2023

М 1:25000