



Карта границ зон с особыми условиями использования территории городского округа «город Якутск» (село Хатассы, село Владимировка)

Приложение № 11
К нормативному правовому акту
Якутской городской Думы
№ 527-НПА
от «15» июня 2022 г.

Приложение №2.6
К Правилам землепользования и застройки
Городского округа «город Якутск»,
утвержденным нормативным правовым актом
Якутской городской Думы
№ 169-НПА
от «25» декабря 2013 г.

Условные обозначения

Граница ГО Город Якутск

Границы населенных пунктов

Водные объекты

Территориальные знаки

Объекты и предприятия, формирующие границы санитарно-защитных зон
(перечень см. в таблице 8 статьи 69 настоящих Правил)

Территории кладбищ

Санитарно-защитные зоны

Границы зон полос воздушных подходов аэродромов

Границы шумовой зоны аэропорта

Санитарные разрывы от магистральных газопроводов


Санитарные разрывы вдоль трассы высоковольтных линий электропередачи

Охранная зона продуктопровода

Зона подтопления территории

Водоохранные зоны

Особо охраняемые природные территории

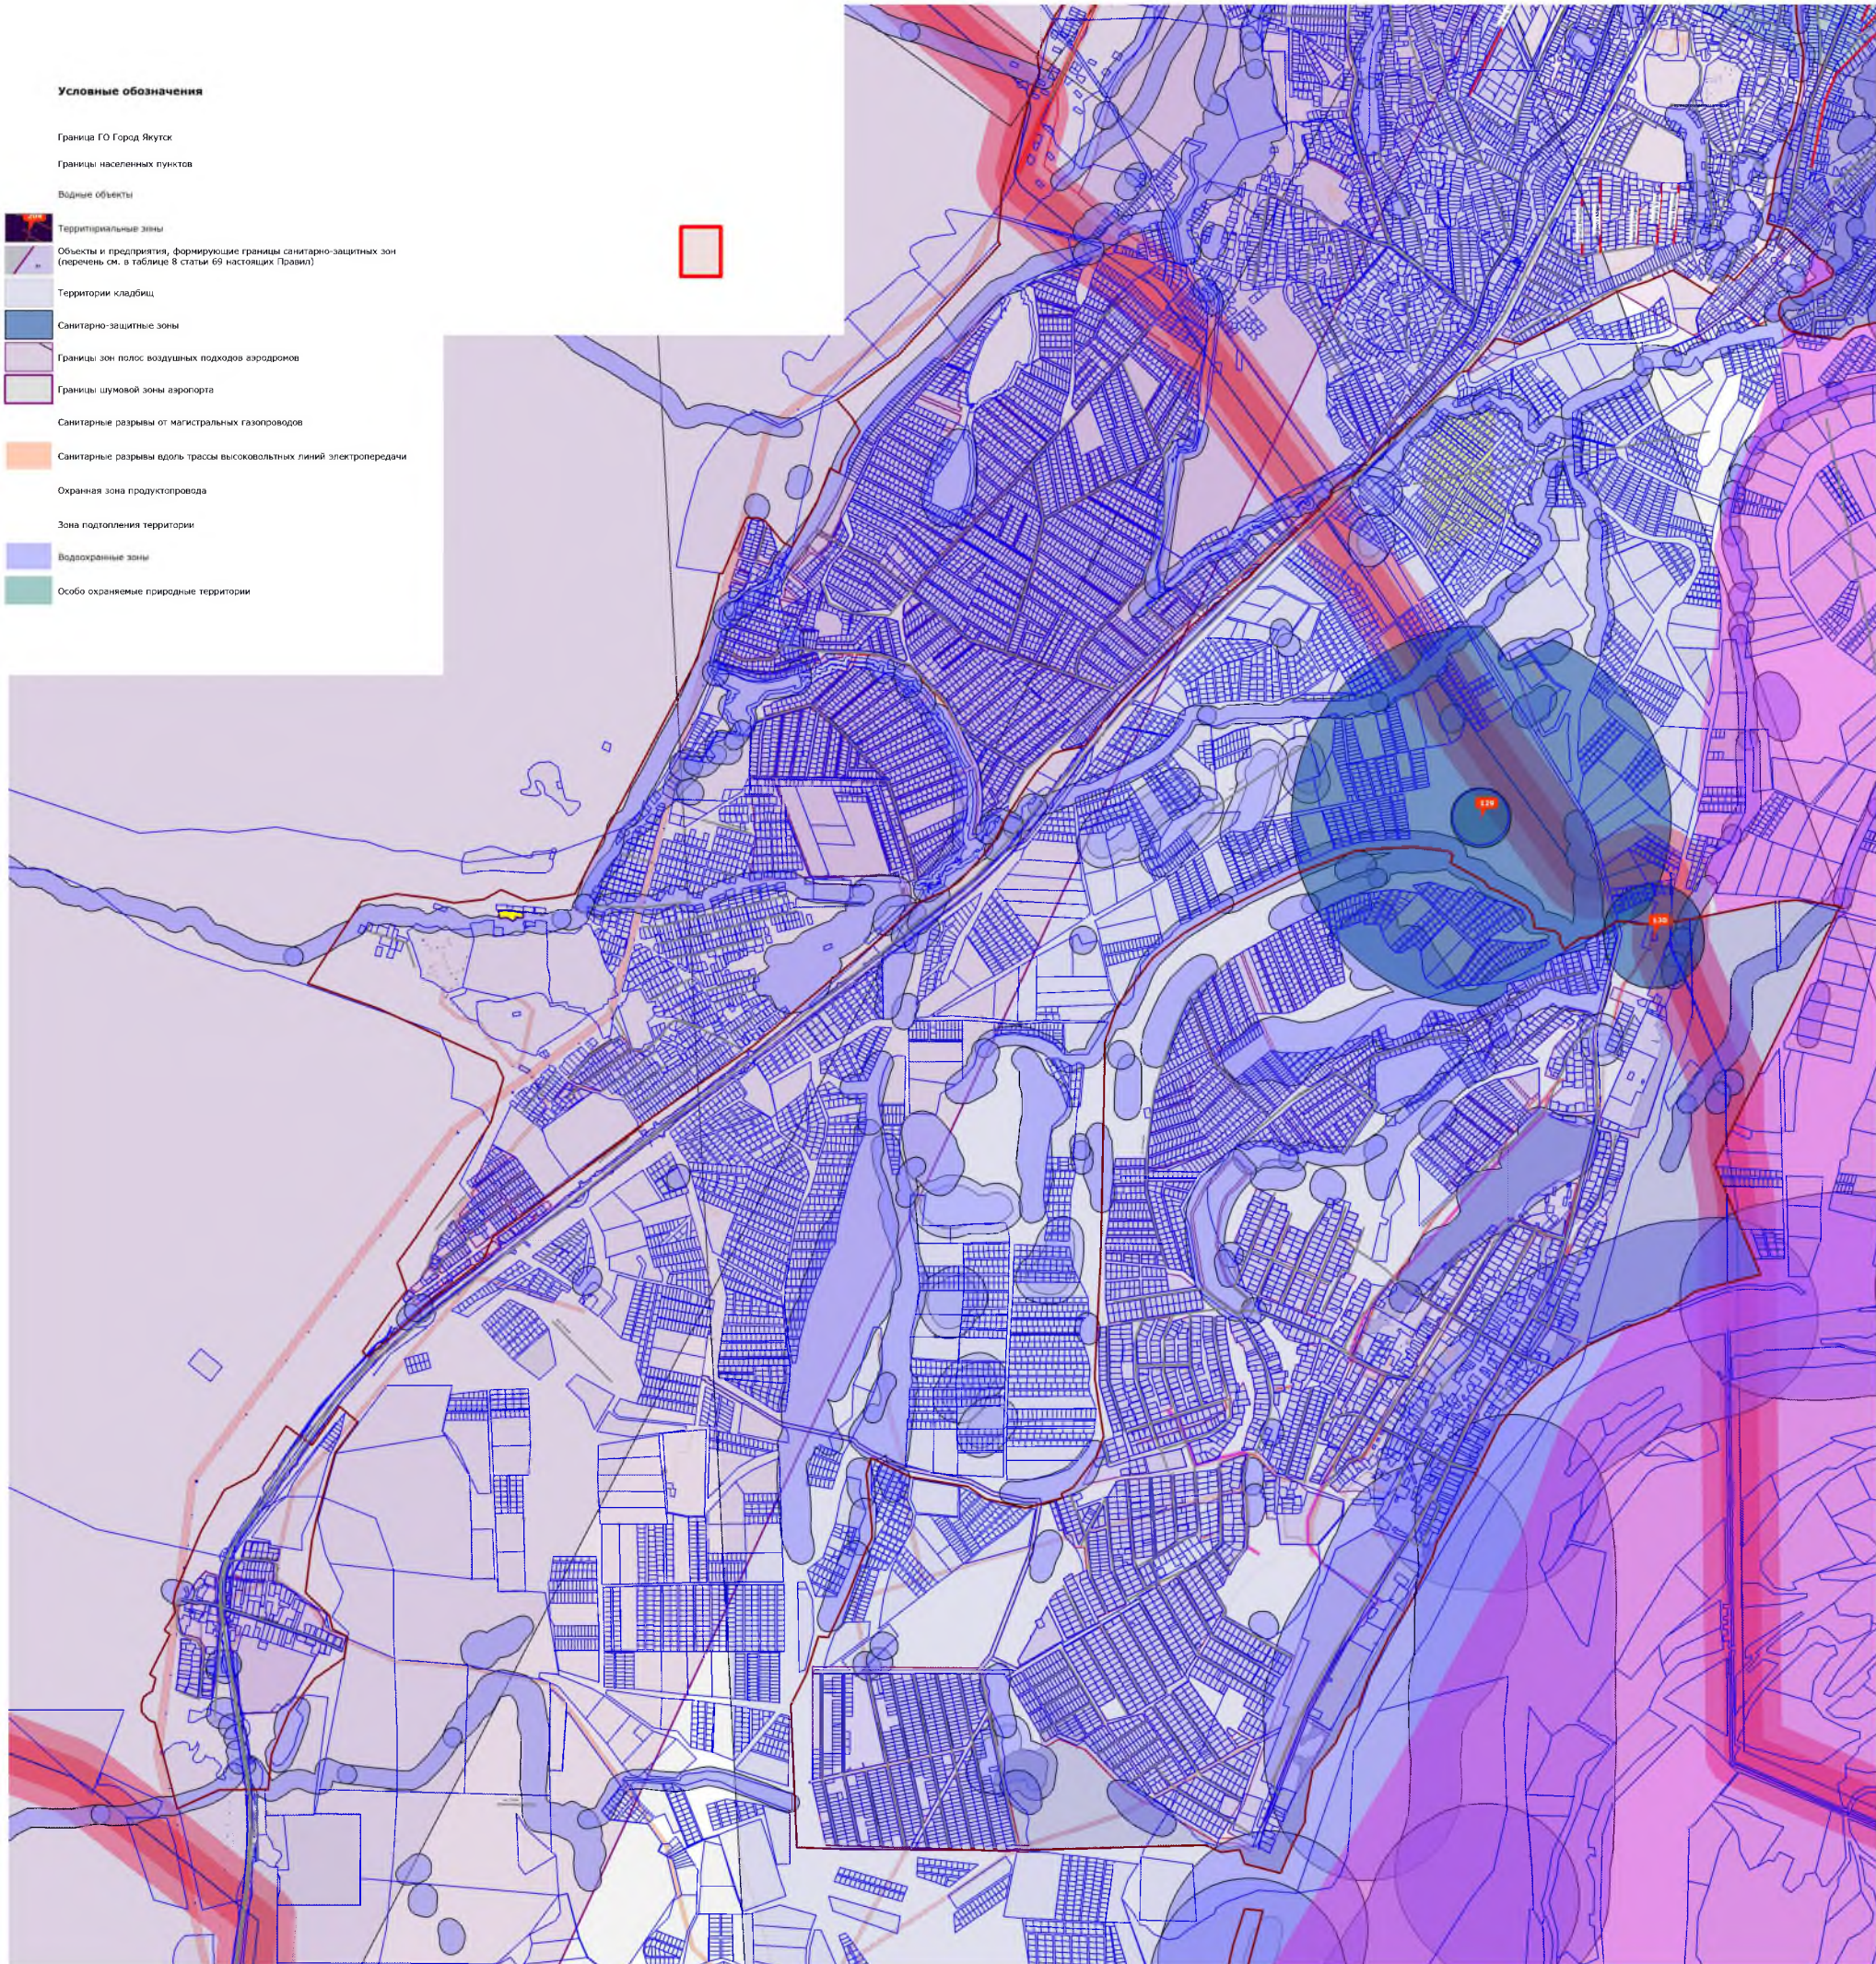

М 1:10000

Правила землепользования и застройки городского округа «Город Якутск»	
Вид	Лист
П	11
Исходные данные: Генеральный план территории № 110000	