




Карта границ зон с особыми условиями использования территории городского округа «город Якутск» (село Табага)

Приложение №9
К нормативному правовому акту
Якутской городской Думы
№ 527-НПА
от «15» июня 2022 г.

Приложение №2.4
К Правилам землепользования и застройки
Городского округа «город Якутск»,
утвержденным нормативным правовым актом
Якутской городской Думы
№ 169-НПА
от «25» декабря 2013 г.

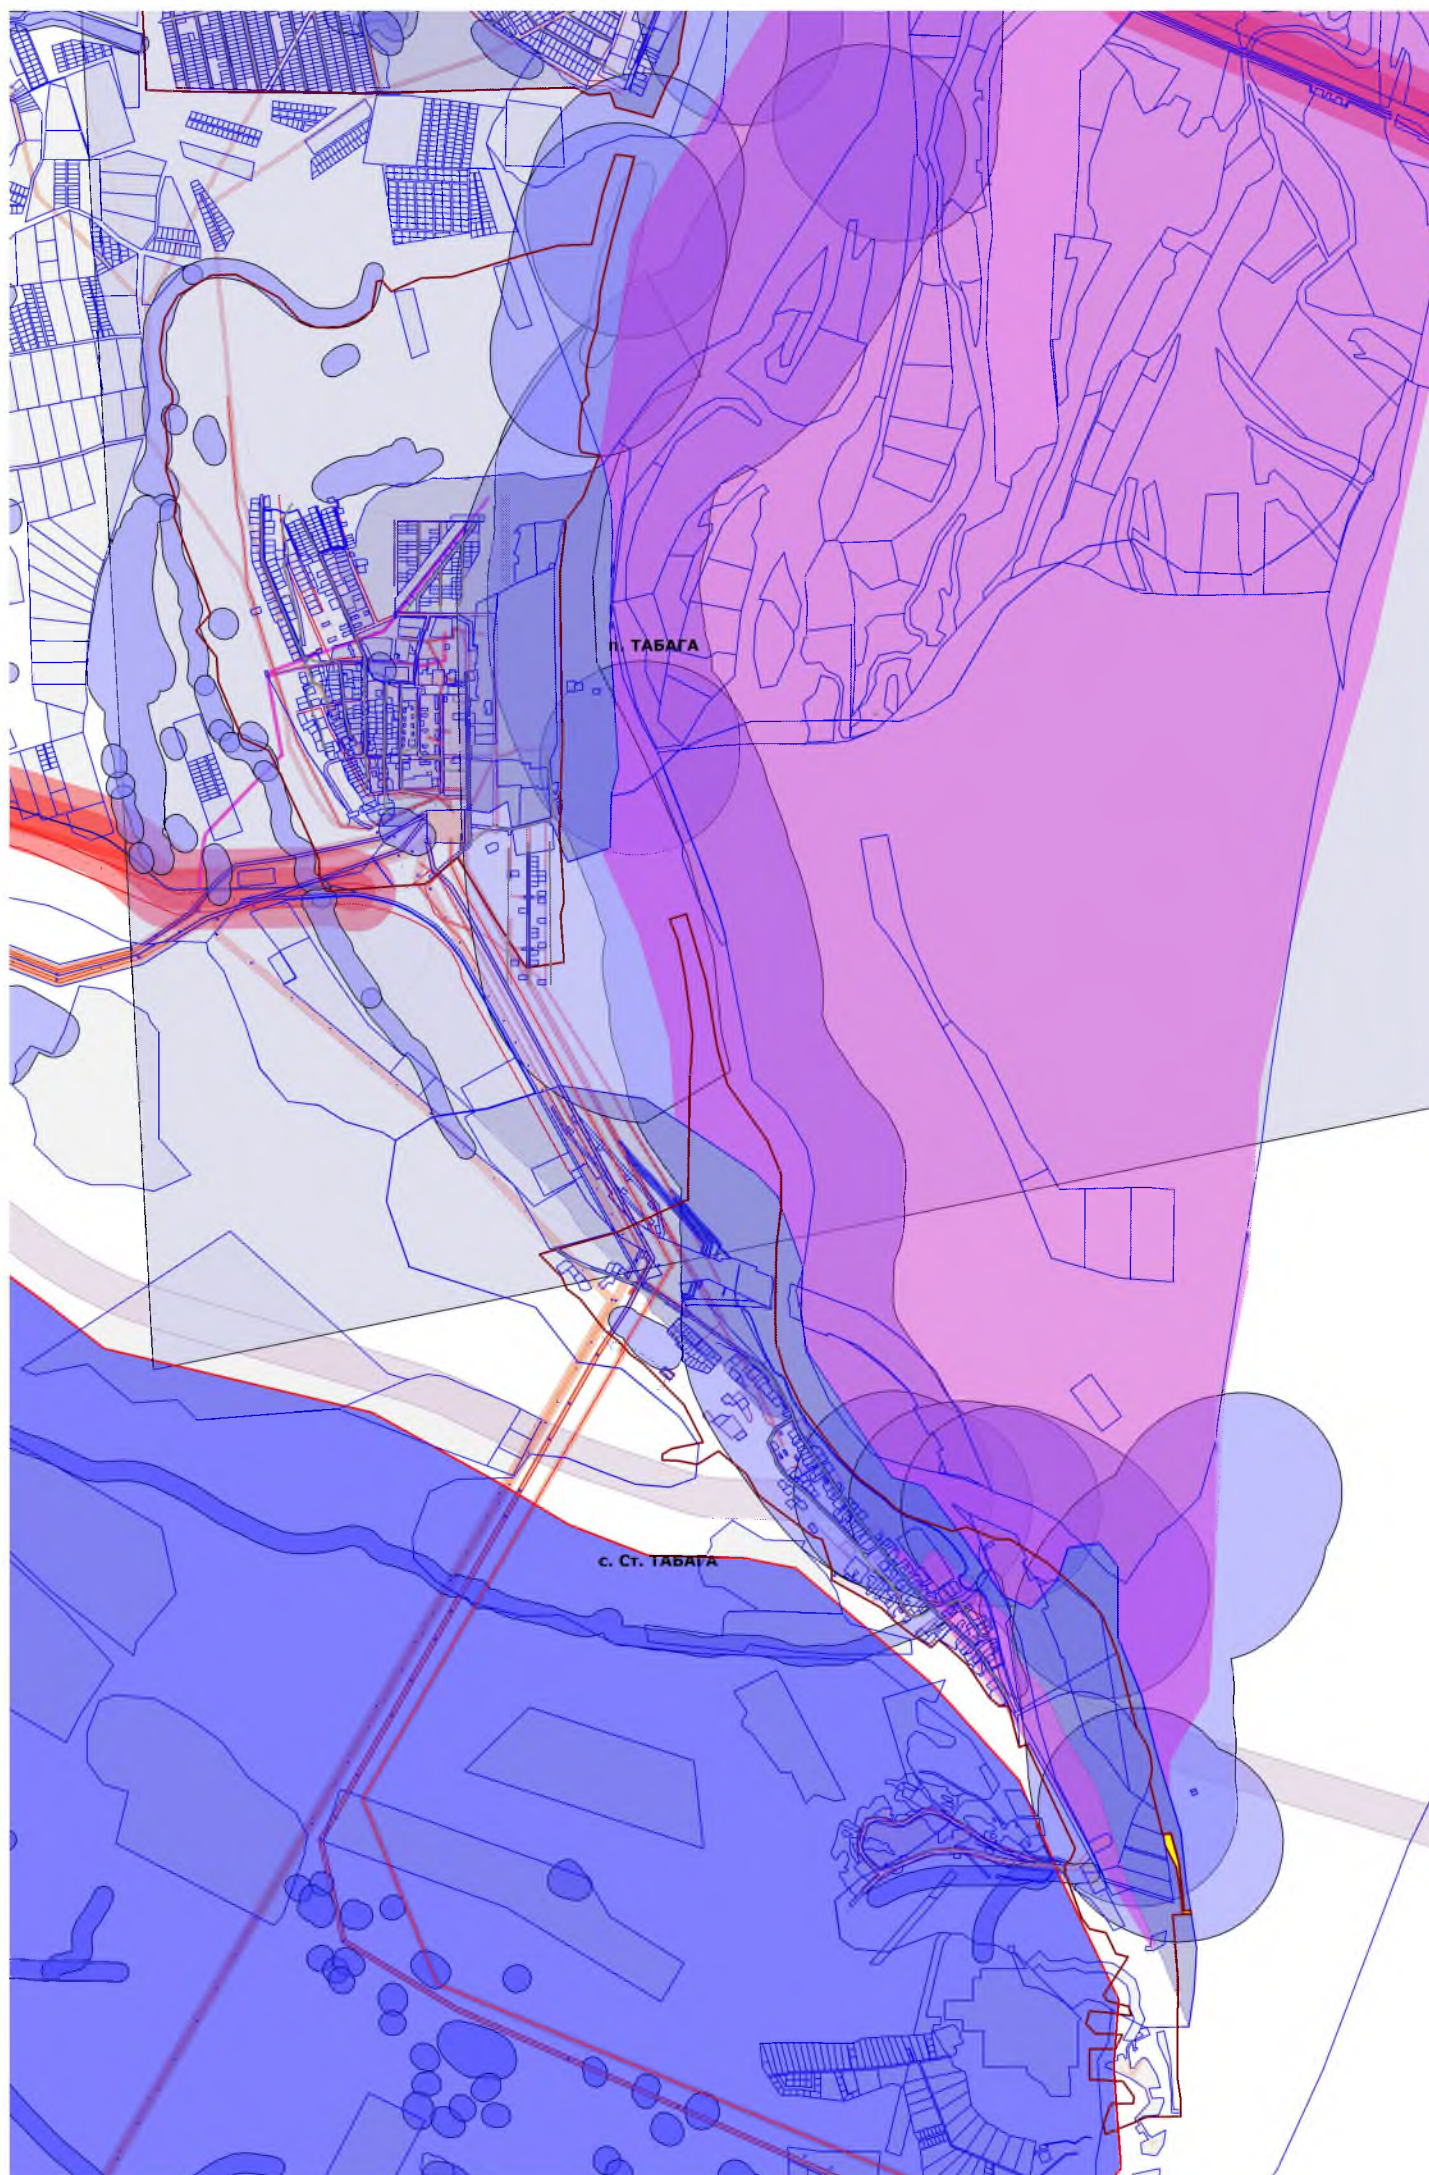

Условные обозначения

Граница ГО Город Якутск
Границы населенных пунктов
Водные объекты

- Территориальные зоны
- Объекты и предприятия, формирующие границы санитарно-защитных зон (перечень см. в таблице В статьи 69 настоящих Правил)
- Территории кладбищ
- Санитарно-защитные зоны
- Границы зон полос воздушных подходов аэродромов
- Границы шумовой зоны аэропорта
- Санитарные разрывы от магистральных газопроводов
- Санитарные разрывы вдоль трассы высоковольтных линий электропередачи
- Охранная зона продуктопровода
- Зона подтопления территории
- Водоохранные зоны
- Особо охраняемые природные территории

М 1:10000

Правила землепользования и застройки городского округа «город Якутск»			
Наименование документа	Код документа	Дата утверждения	Дата вступления в силу
Правила землепользования и застройки городского округа «город Якутск»	10	10	10
Сводный кадастровый план территории	10	10	10