




Карта границ зон с особыми условиями использования территории городского округа «город Якутск» (село Тулагино, село Сырдах, село Кильдямцы)

Приложение № 10
к нормативно правовому акту
Якутской городской Думы
№ 527 - НПА
от "15" июня 2022 г.

Приложение №2.5
К Правилам землепользования и застройки
Городского округа «город Якутск»,
утвержденным нормативным правовым актом
Якутской городской Думы
№169 - НПА
от «25» декабря 2013 г.

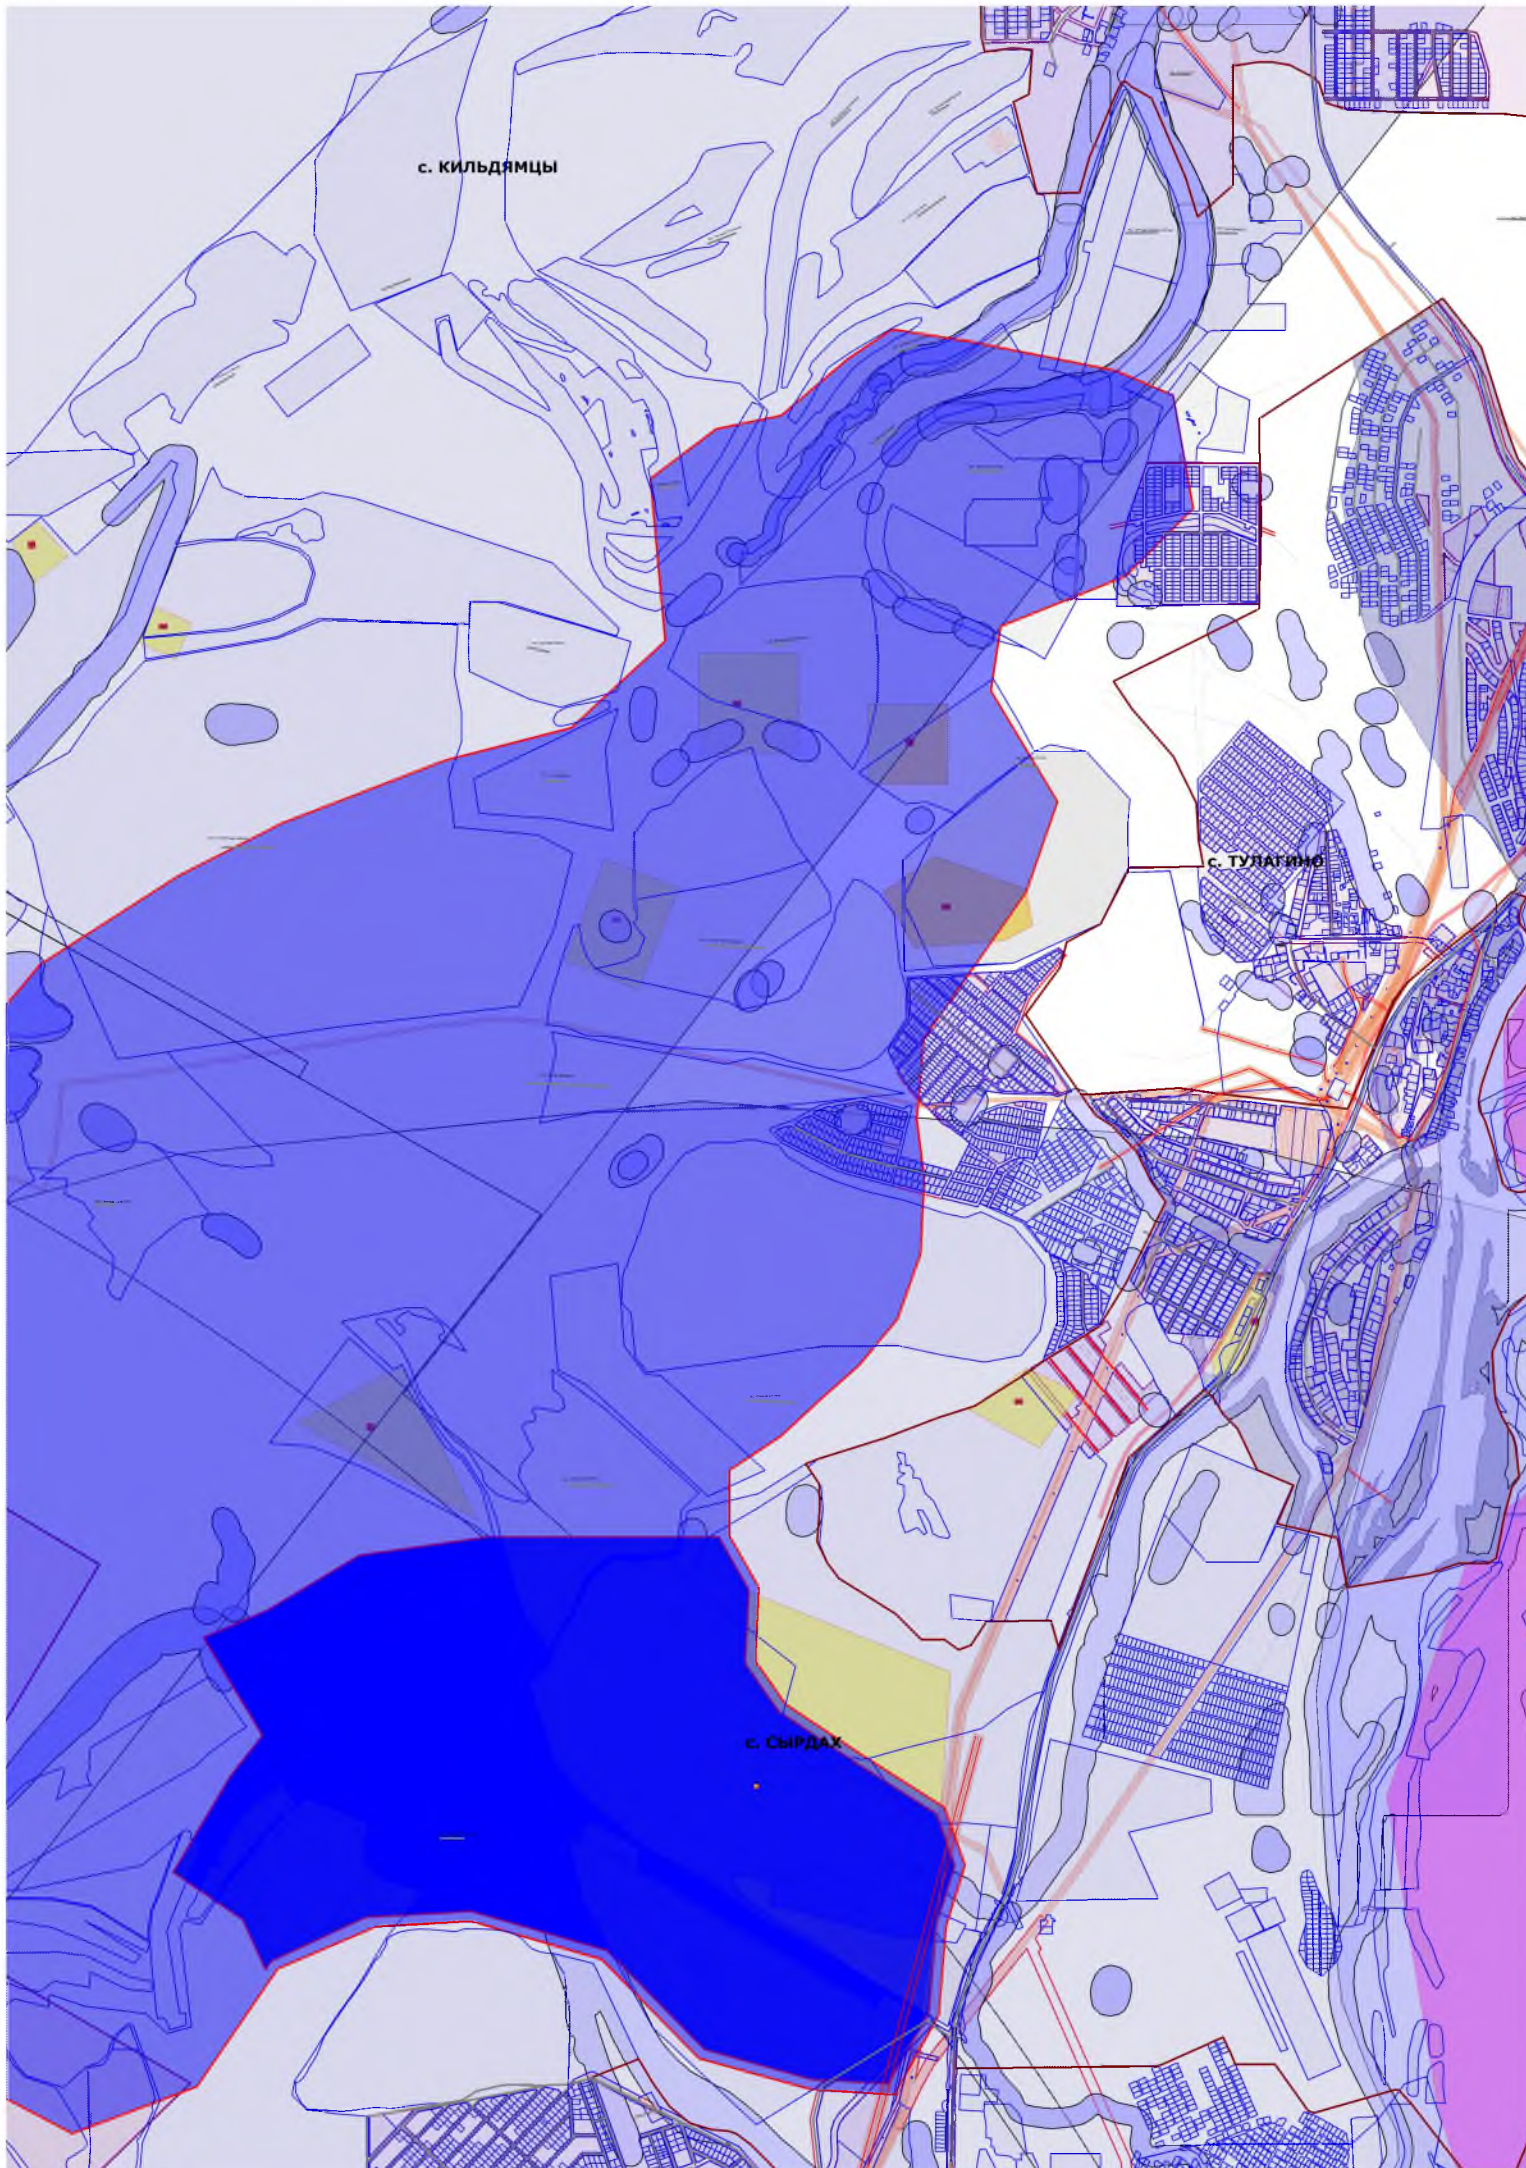

Условные обозначения

- Граница ГО Город Якутск
- Границы населенных пунктов
- Водные объекты
- Территориальные зоны
- Объекты и предложения, формирующие границы санитарно-защитных зон (перечень см. в таблице В статьи 69 настоящих Правил)
- Территории кладбищ
- Санитарно-защитные зоны
- Границы зон полос воздушных подходов аэродромов
- Границы шумовых зон аэропортов
- Санитарные разрывы от магистральных газопроводов
- Санитарные разрывы вдоль трассы высоковольтных линий электропередачи
- Охранная зона продуктопровода
- Зона подтопления территории
- Водоохранные зоны
- Особо охраняемые природные территории
- Объекты культурного наследия

М 1:10000

Правила землепользования и застройки городского округа «Город Якутск»		Лист № 13
Исполнитель: ООО «ГеоИнформСервис»	Дата: 15.06.2022	Масштаб: 1:10000
Утверждено: 15.06.2022	Составитель: А.А. Сидоров	