


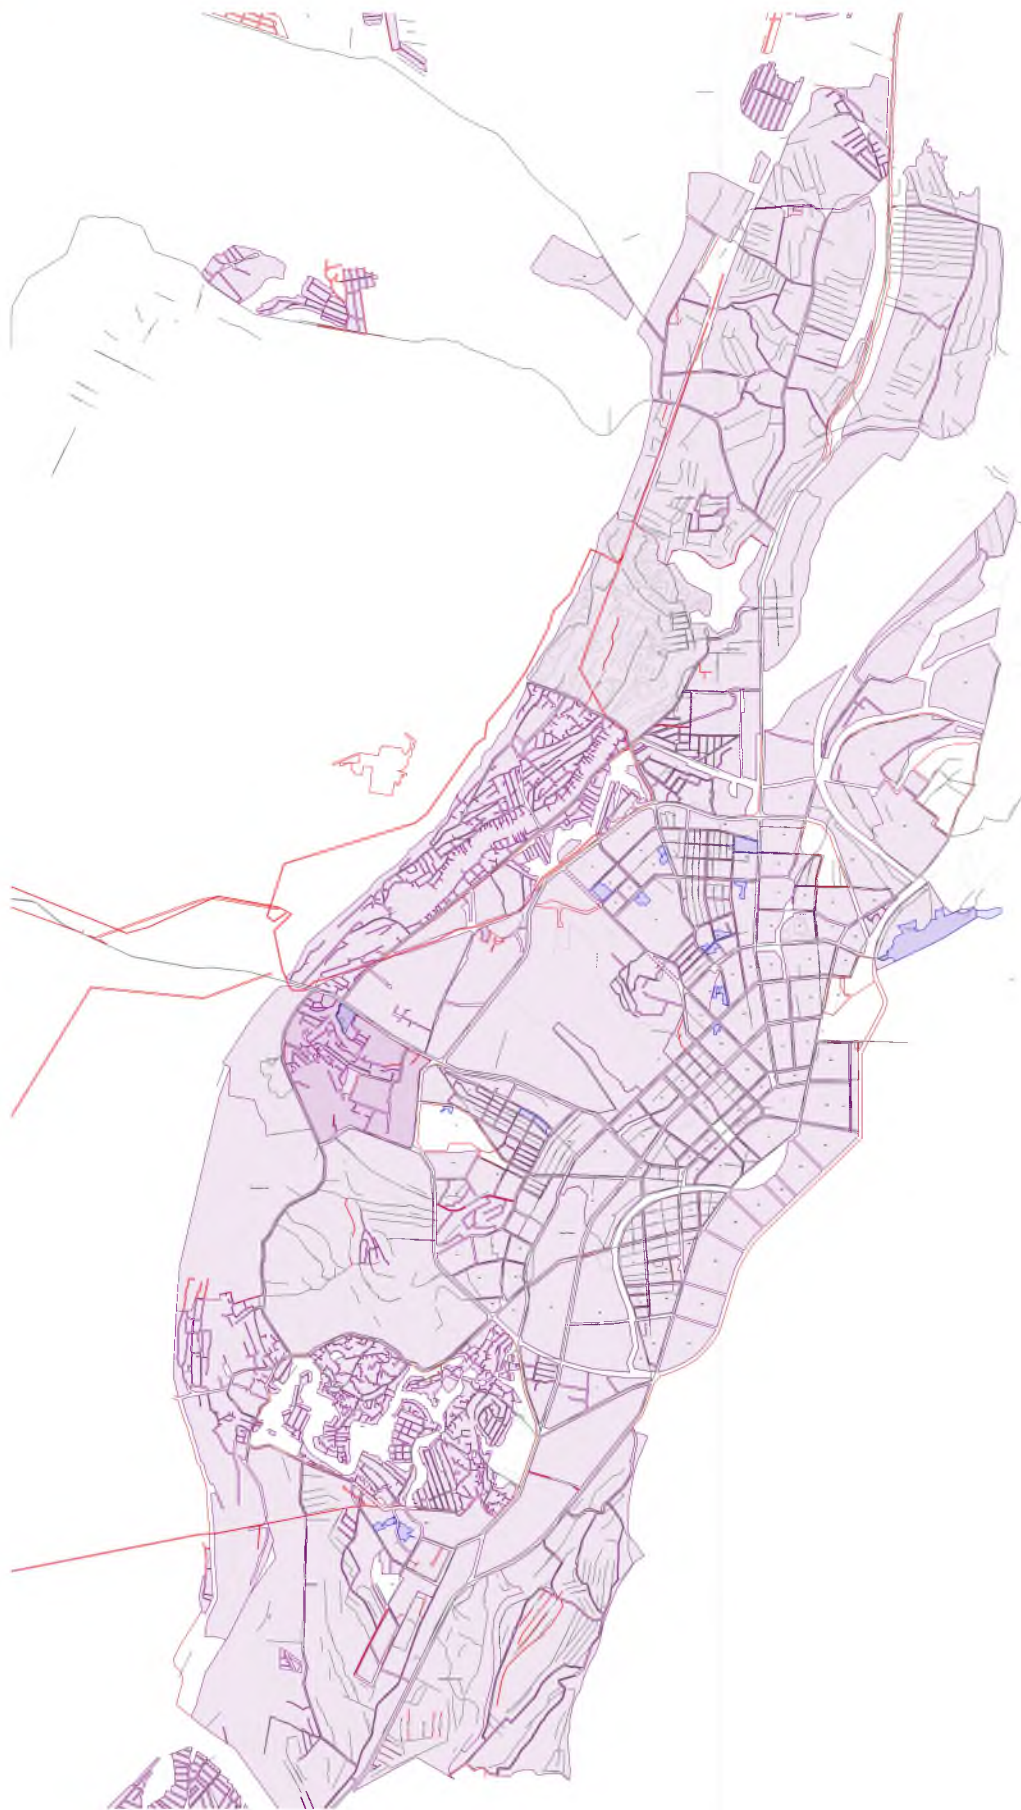

**Карта территорий, в границах которых предусматривается
осуществление деятельности по комплексному развитию территорий
городского округа «город Якутск»**

Приложение № 6
к нормативному правовому акту
Якутской городской Думы
№ 531-НПА
от «07» сентября 2022 г.

Приложение № 1.7
к Правилам землепользования и застройки
городского округа «город Якутск»,
утвержденным нормативным правовым актом
Якутской городской Думы
№ 169-НПА
от «25» декабря 2013 г.



M 1:10000

№	Имя	Подпись	Дата
1			
2			
3			
4			
5			
6			
7			
8			
9			
10			